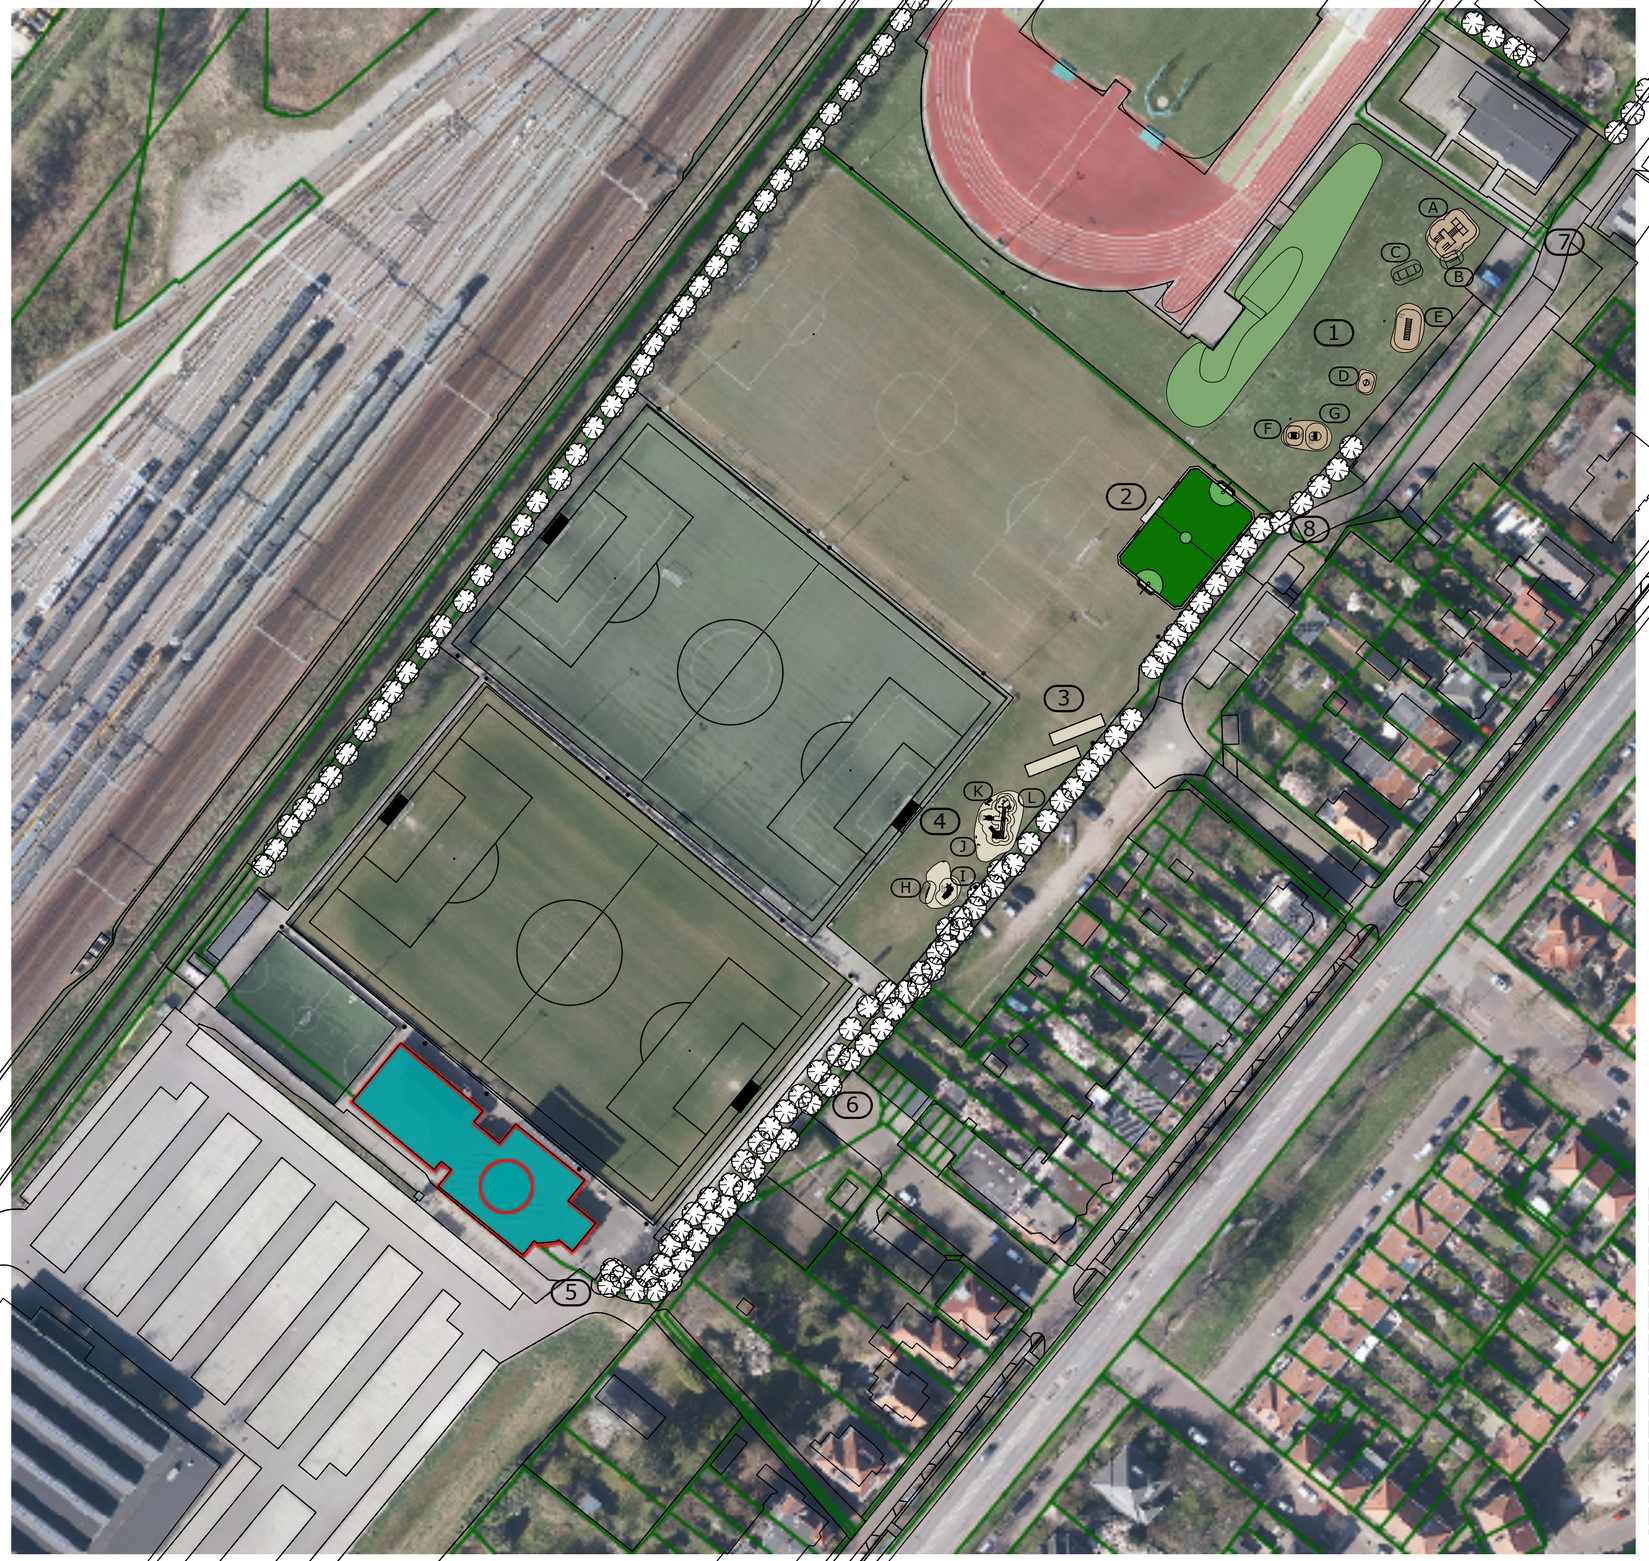

MAATVOERING IN HET WERK TE CONTROLEREN

E:			
D:			
C:			
B:			
A:	17.09.2021	GD	Nummering toestellen.
wijziging:	datum:	getekend:	omschrijving:

opdrachtgever:

project:	projectnummer:
Sport- & beweegpark - Sportcomplex Hanzepark / Hanzesport - Zutphen	021-AZC

tekeningnaam:	fase:	tekeningnummer:
Situatie	Voorlopig Ontwerp	01

datum:	schaal:	getekend:	formaat:
13.07.2021	1 : 1000	GD	A2

- idee
- ontwerp
- realisatie

gerton damen Architect

Jodendijk 27 - 7211 EL Eefde
06 - 44 56 44 10
IBAN NL84 RABO 0130 7618 18
btw-id NL001590999B28
www.gdarchitect.nl
info@gdarchitect.nl
Kamer van Koophandel 59038853
Architectenregister 1.990701.013